


место посадки деревьев (акация белая)  
в кол-ве 73 шт. с комом земли 0.8 x 0.8 м<sup>3</sup>

к/20/0336.1.Лен 41

X=35175.24  
Y=51300.00

Окончание участка  
X=35066.18  
Y=50275.83

Начало участка  
X=34985.65  
Y=51270.17

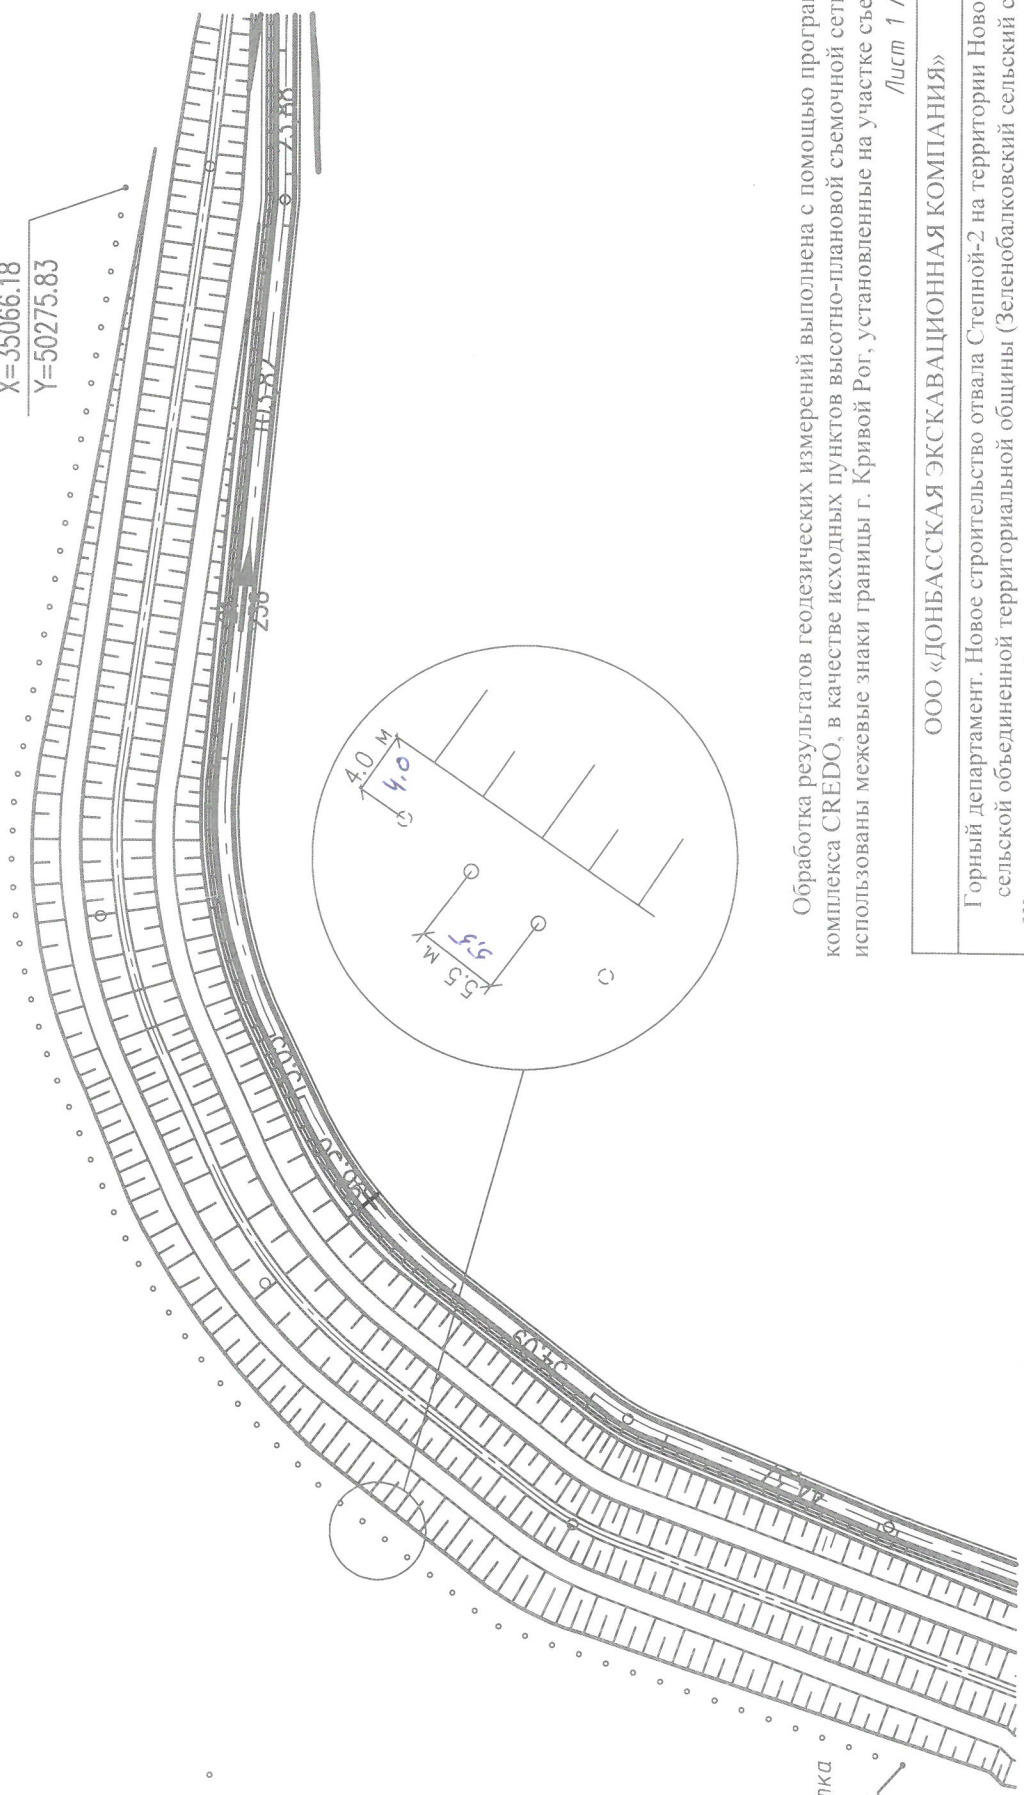

Обработка результатов геодезических измерений выполнена с помощью программного комплекса CREDO, в качестве исходных пунктов выотно-плановой съемочной сети использованы межевые знаки границы г. Кривой Рог, установленные на участке съемки.

Лист 1 Листов 1

ООО «ДОНБАССКАЯ ЭКСКАВАЦИОННАЯ КОМПАНИЯ»			
Горный департамент. Новое строительство отвала Степной-2 на территории Новолатовской сельской объединенной территориальной общины (Зеленобалковский сельский совет) Широковского района Днепропетровской области (кадастровый номер земельного участка 1225884400:09:001:0036)			
Посадка деревьев на нагорном канале - Отвал Степной 2 механизмами ООО "ДЭК"	Должность	Фамилия	Дата
	маркшейдер	Александр АС.	
	маркшейдер		

Евгений Егоров  
Кандыба  
Татарушова  
12.10.2020

Начальник ГО  
Вед.инж.  
Инж.геодезист  
Инж.геодезист